



progetto per dehor e allestimento esterno

07.04.2015



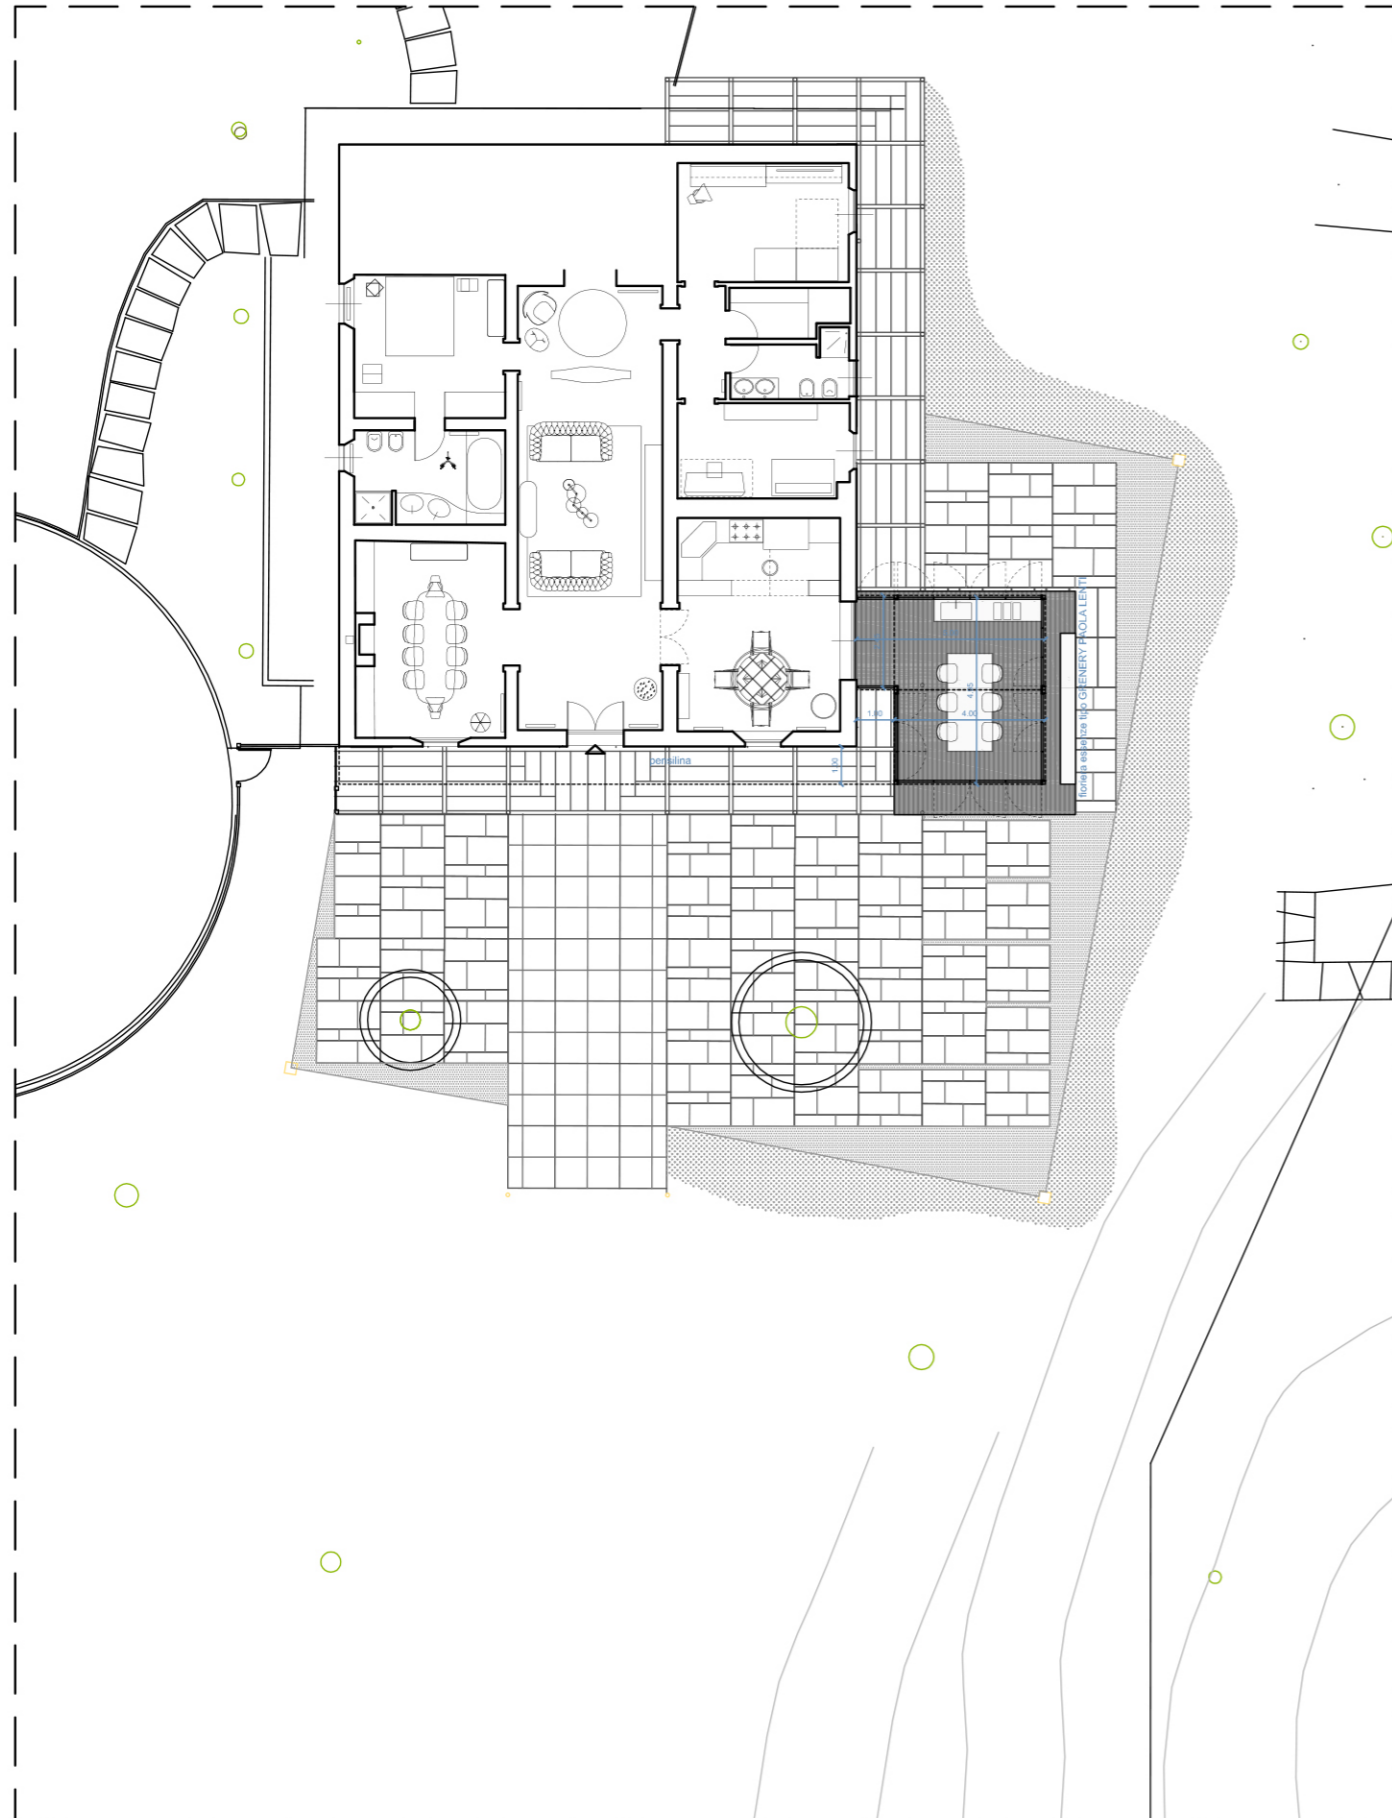

PLANIMETRIA GENERALE scala 1:200

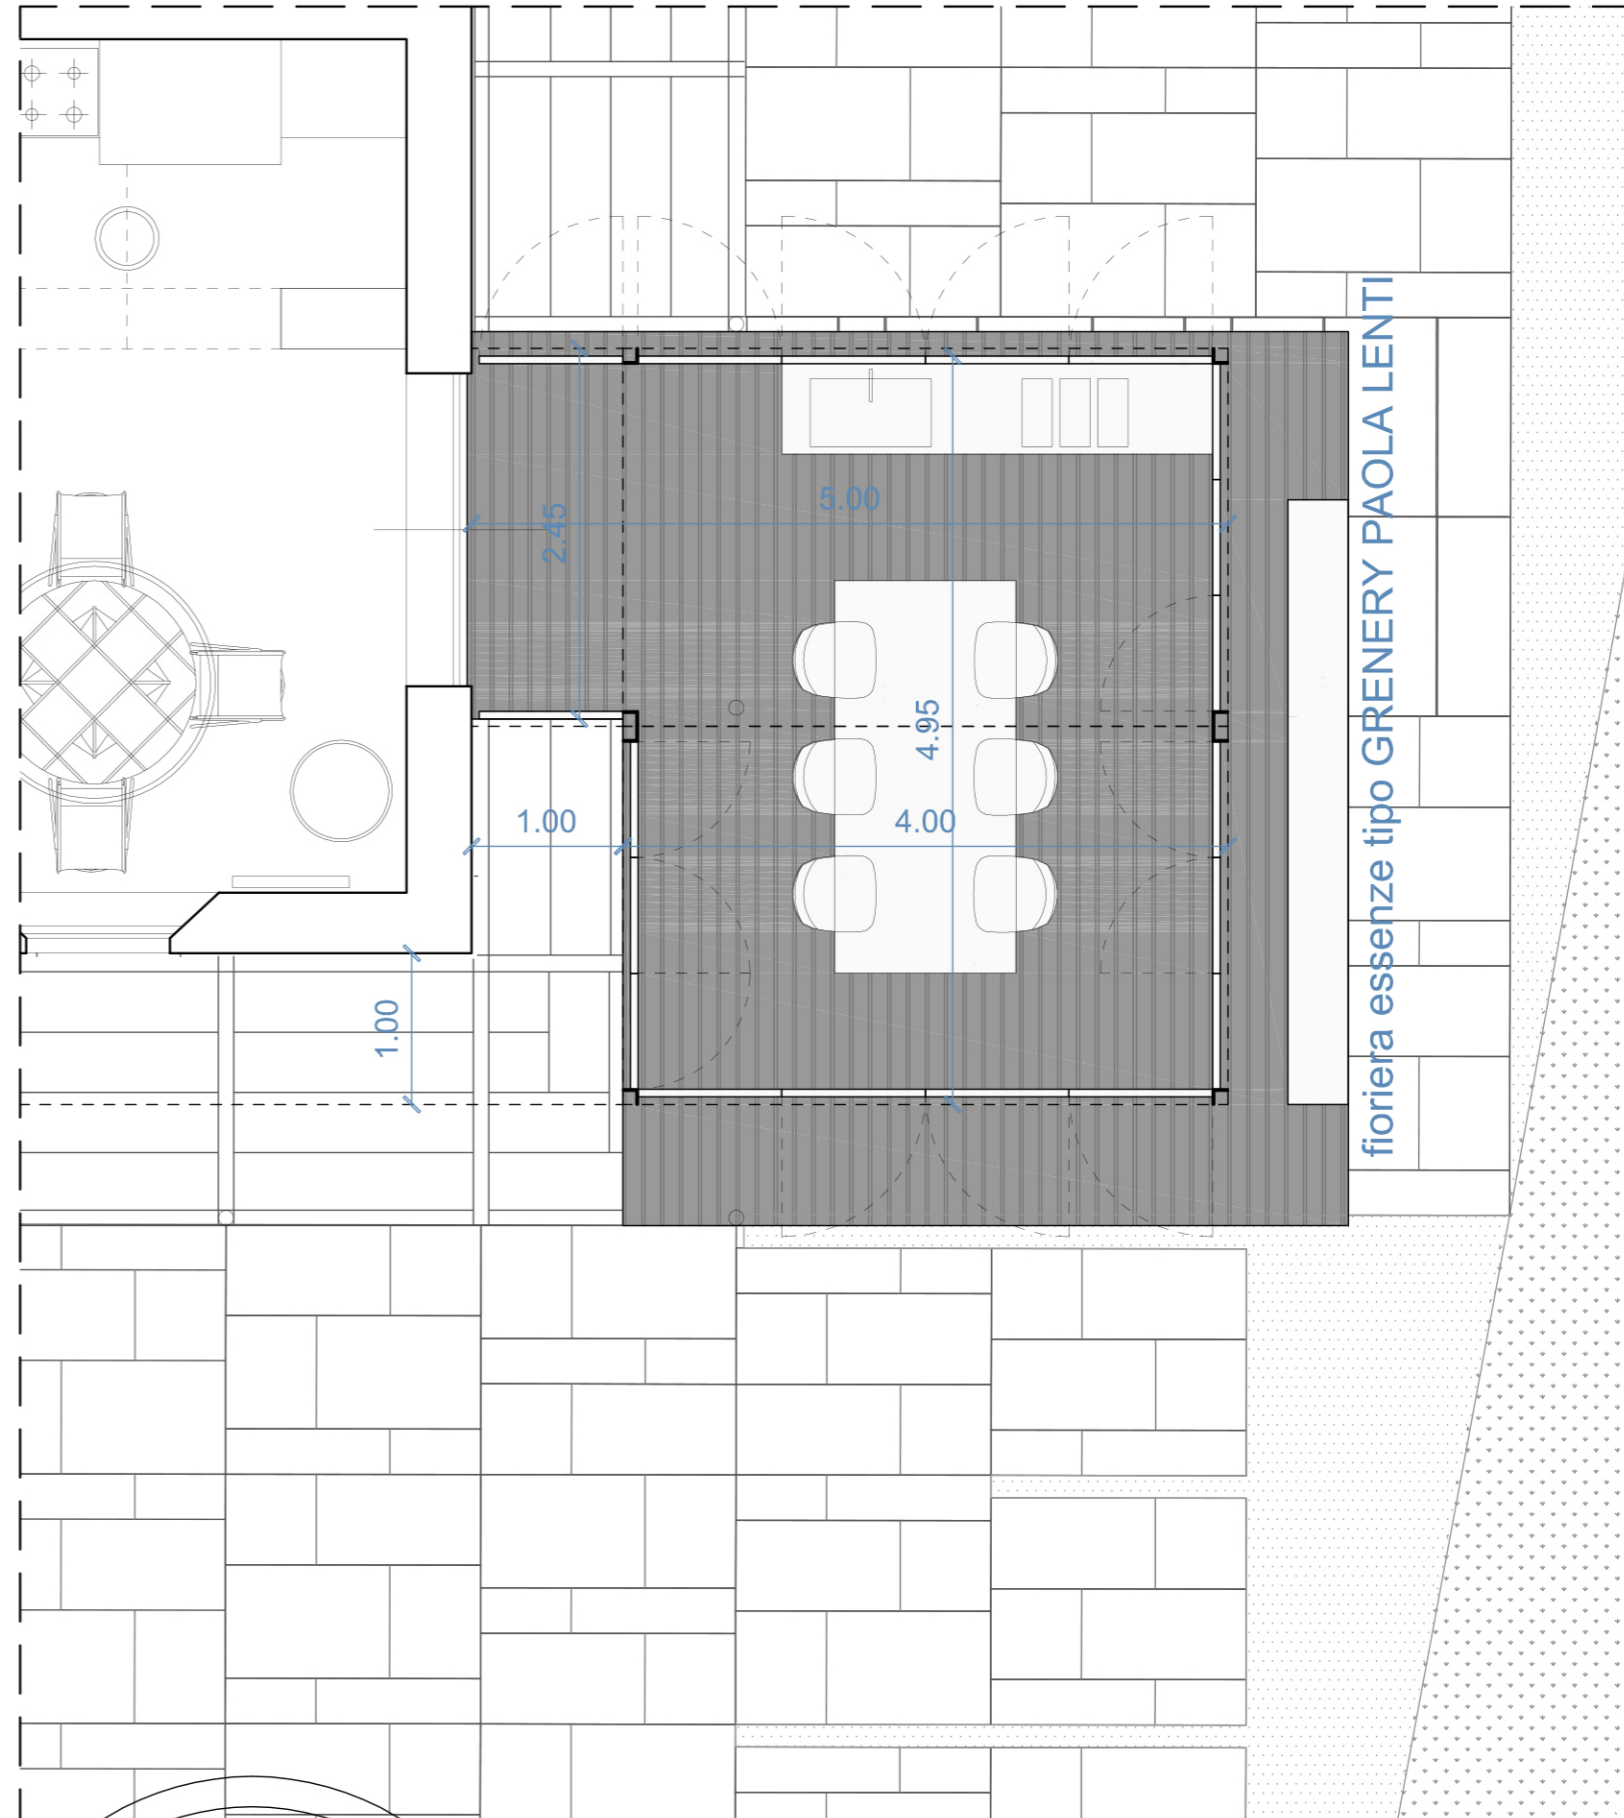

PIANTA ESTERNA scala 1:50





